



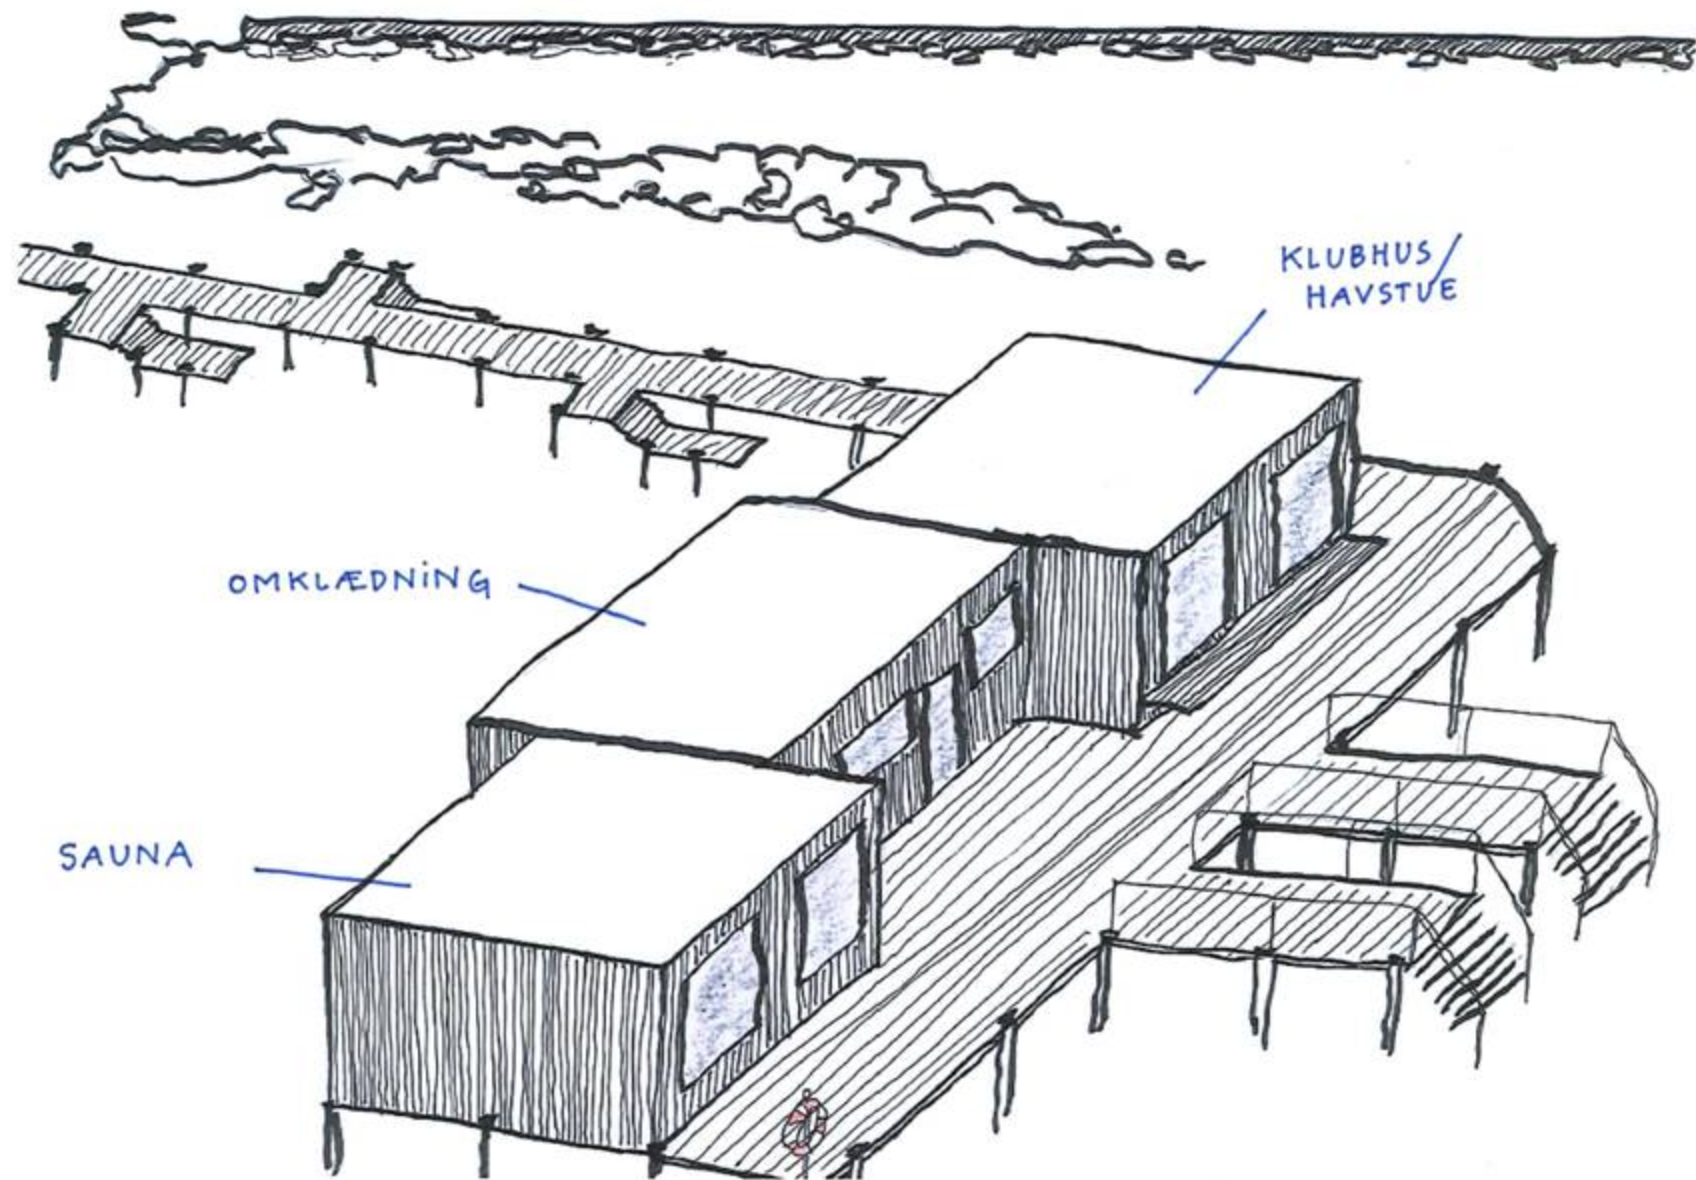


**Oplæg ved Valkyriens Ekstraordinære Generalforsamling
17. september 2015**

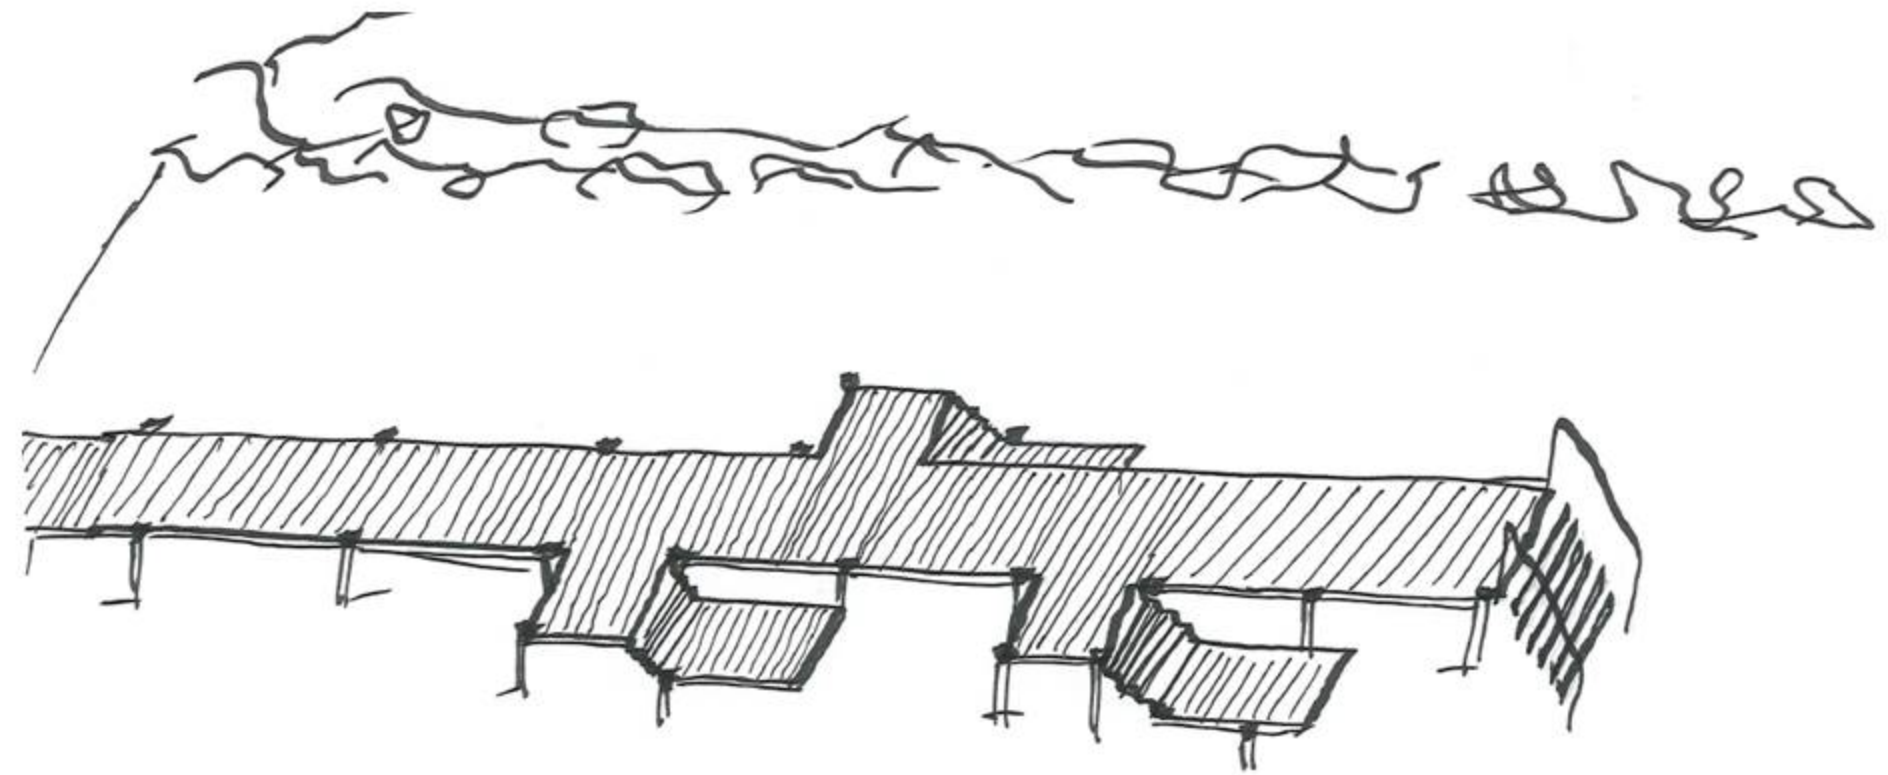


5. Badebroen (1. etape af badeplatformen)



Foreløbig tidsplan

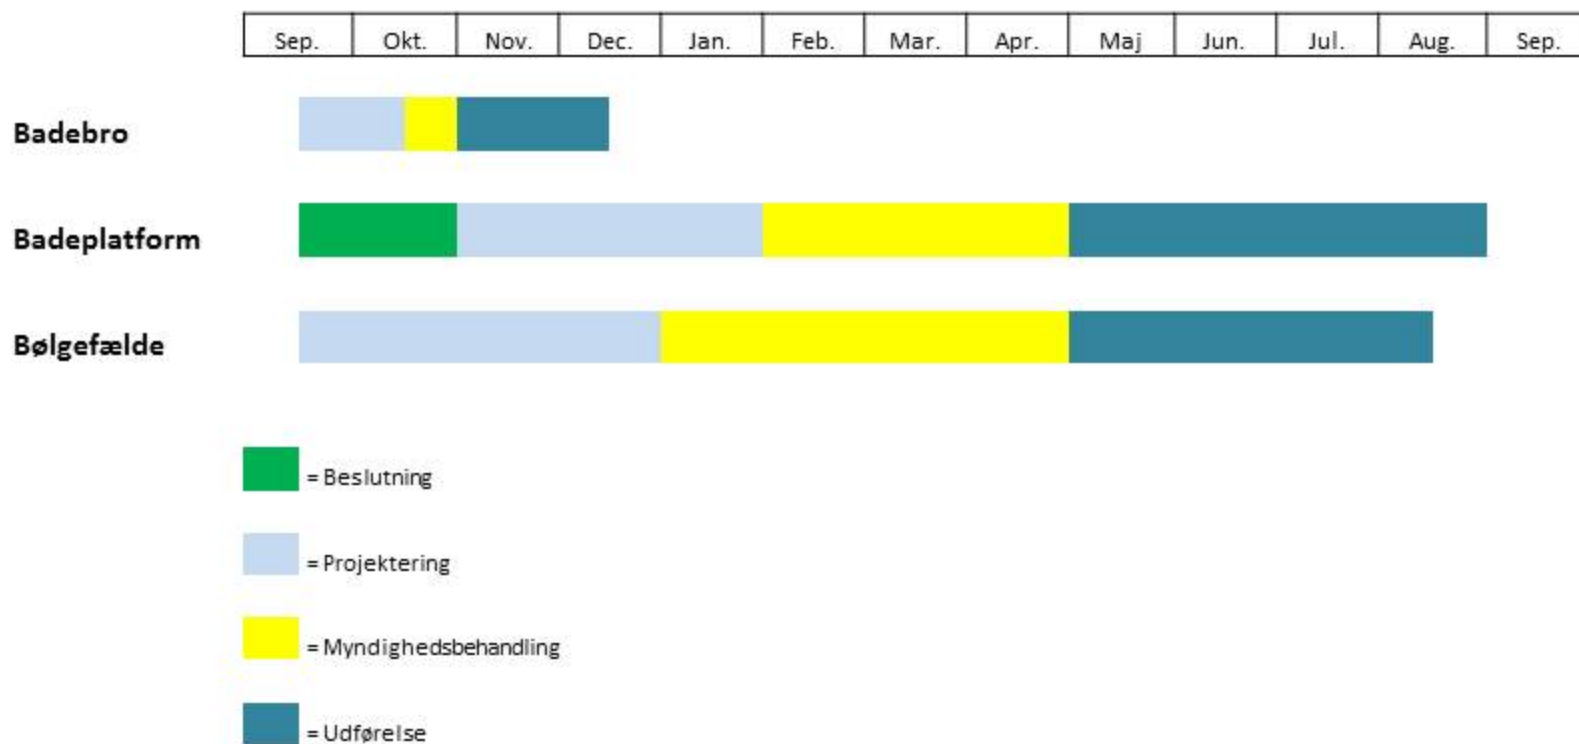




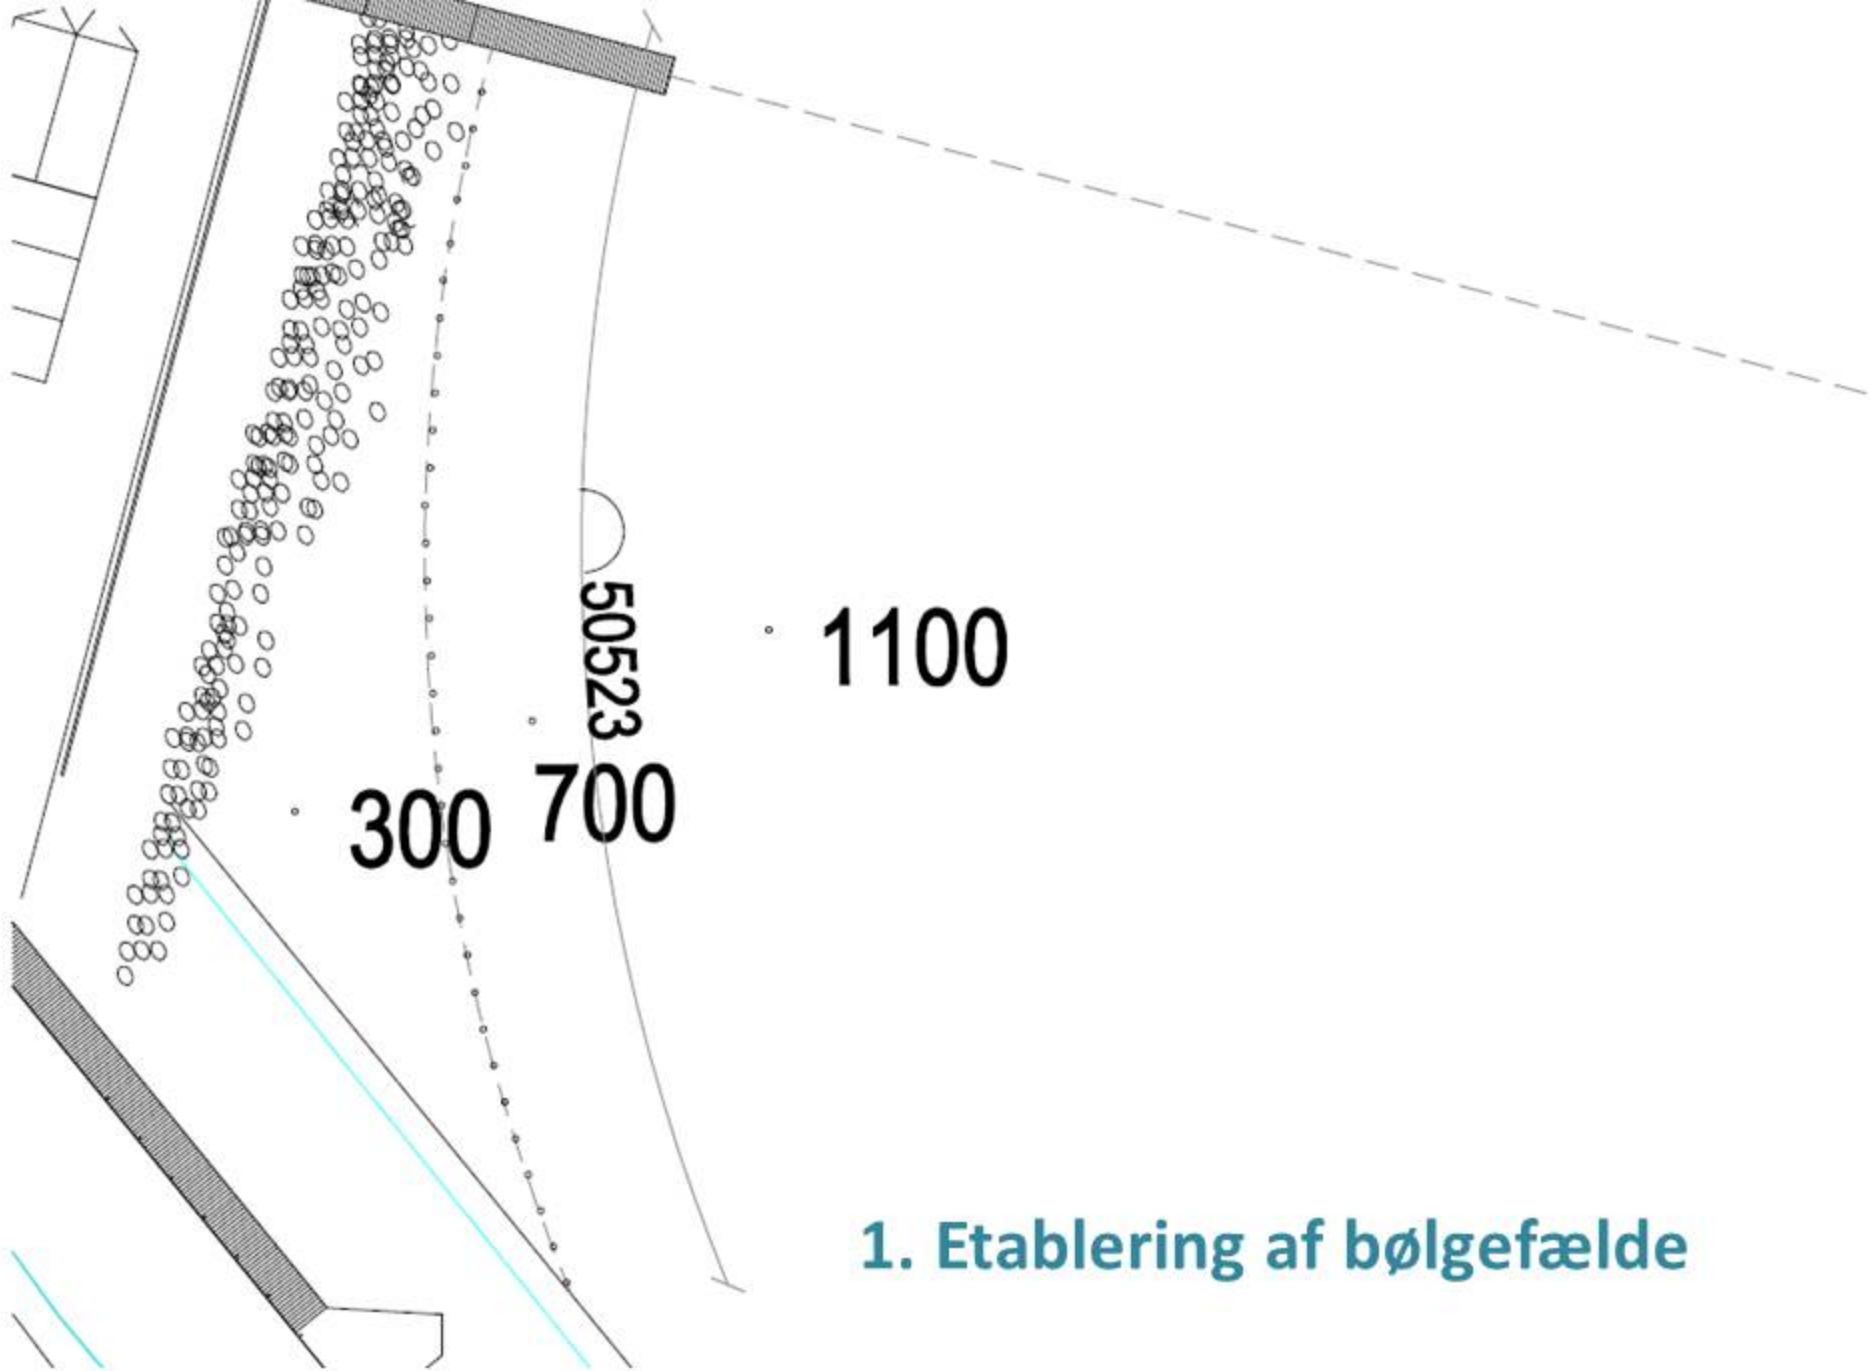

1. Etablering af bølgefælde




2. Den midlertidige løsning: forlænget høldebro

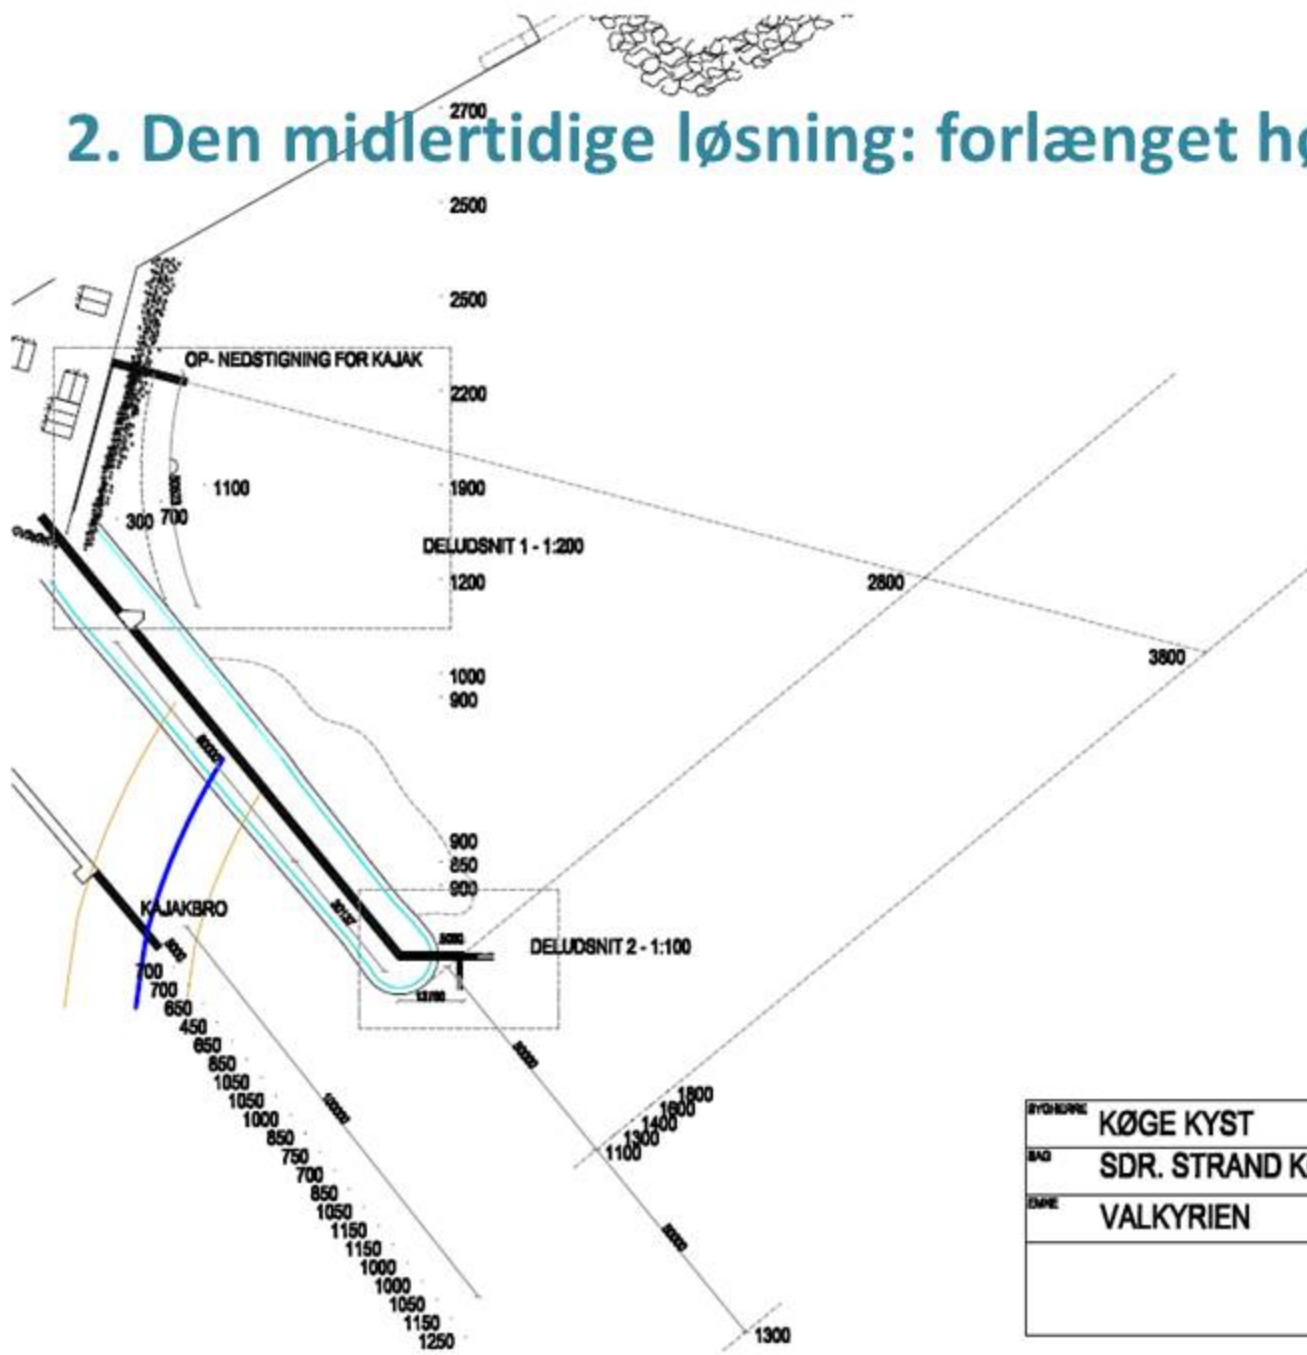


BYGNING	KØGE KYST	SAGS NR.	201247
BAU	SDR. STRAND KØGE	MÅL	1:1000
EGNE	VALKYRIEN	PROJEKT	BS
		TÆSNING	
		DATE	2. JUNI 2015
		TÆSN. NR.	8.000
		REV.	


3. Den permanente løsning: badeplatform

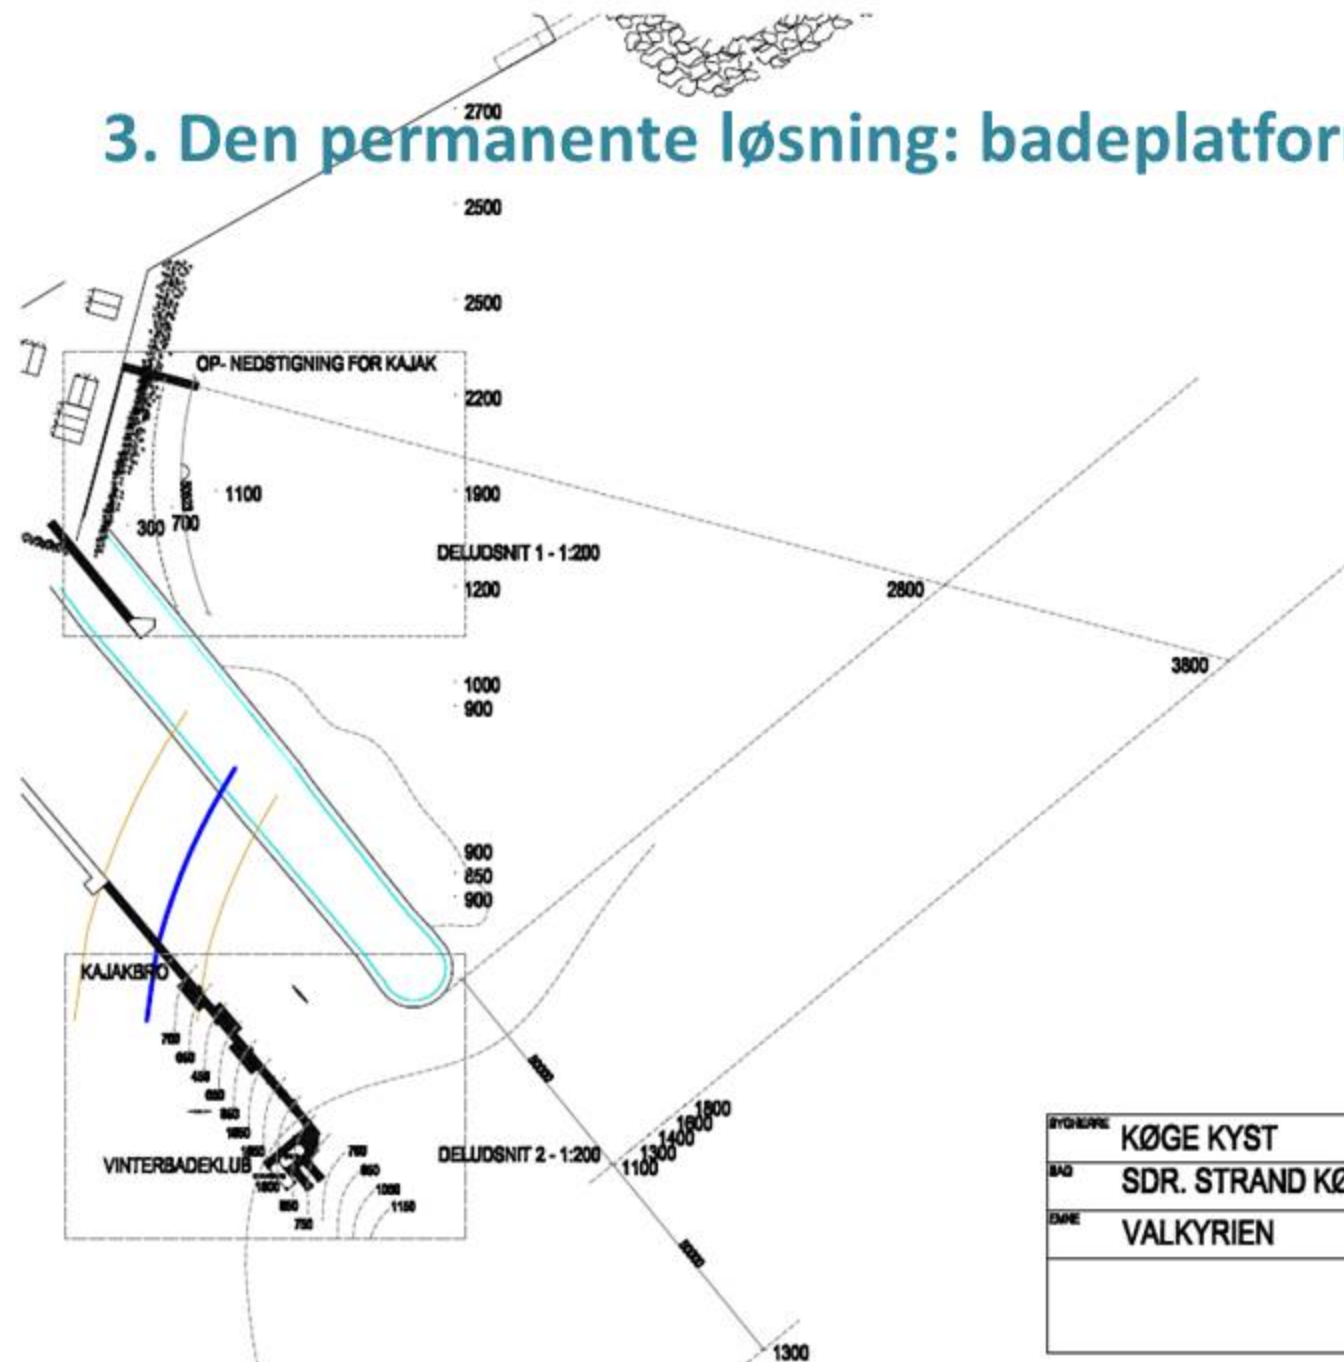

BYGGERE	KØGE KYST	SAGS NR.	201247
BAU	SDR. STRAND KØGE	MÅL	1:1000
ENTRE	VALKYRIEN	PROJEKT	BS
		TEGNING	
		DAKO	8. JUNI 2015
		TEGN. NR.	6.000
		REV.	

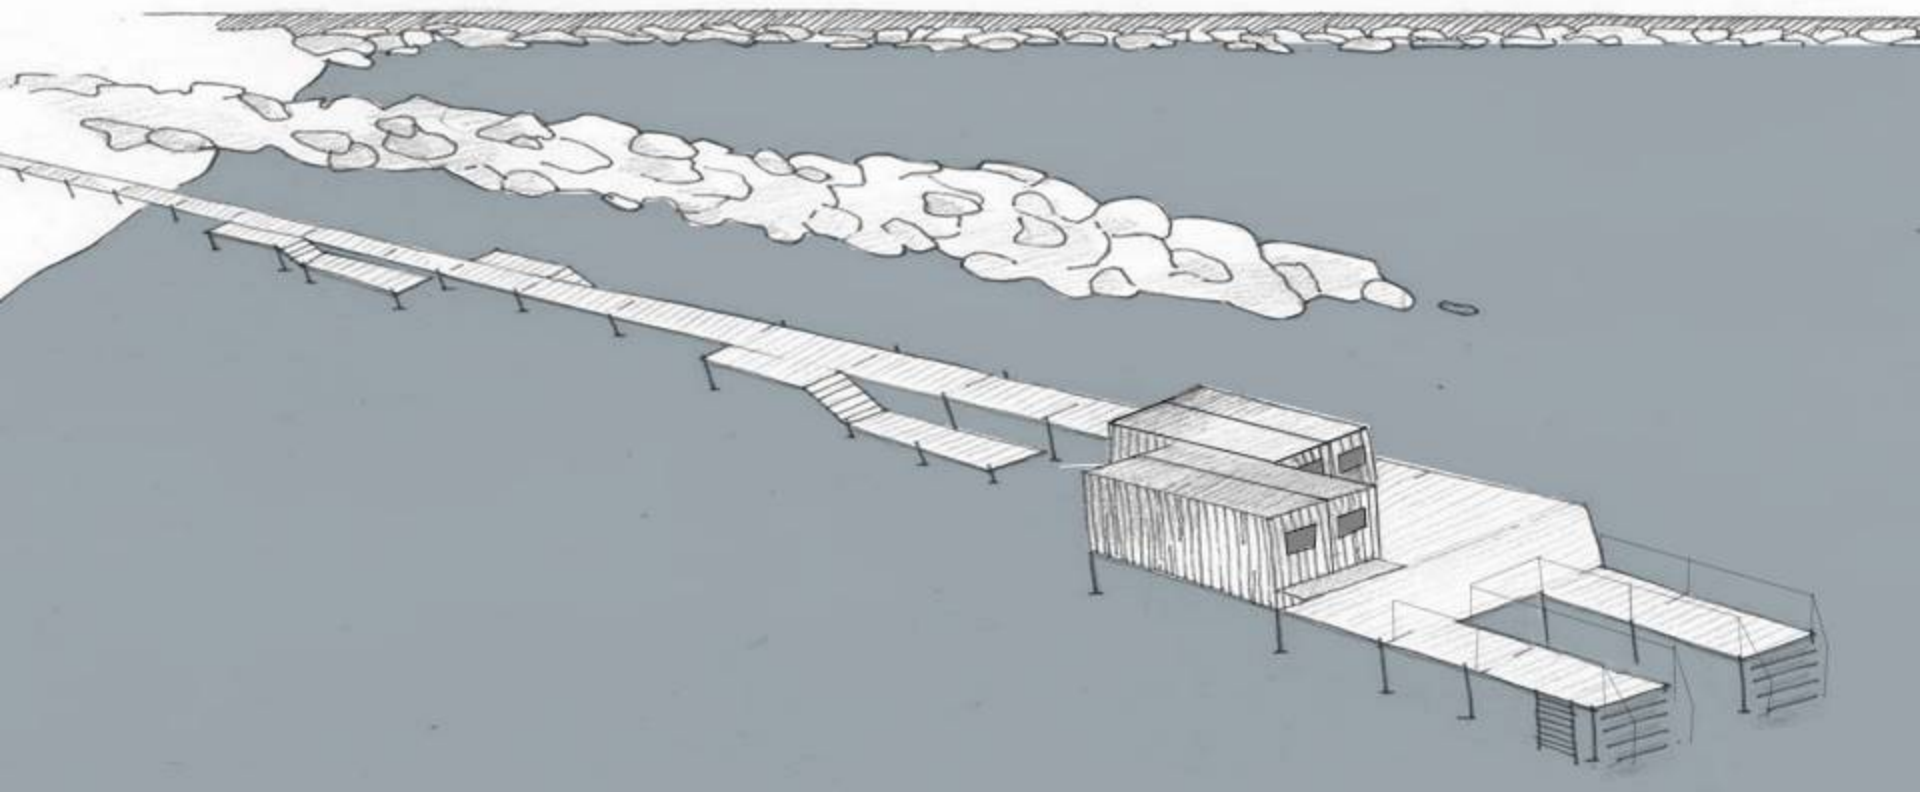

4. Den udvidede badeplatform

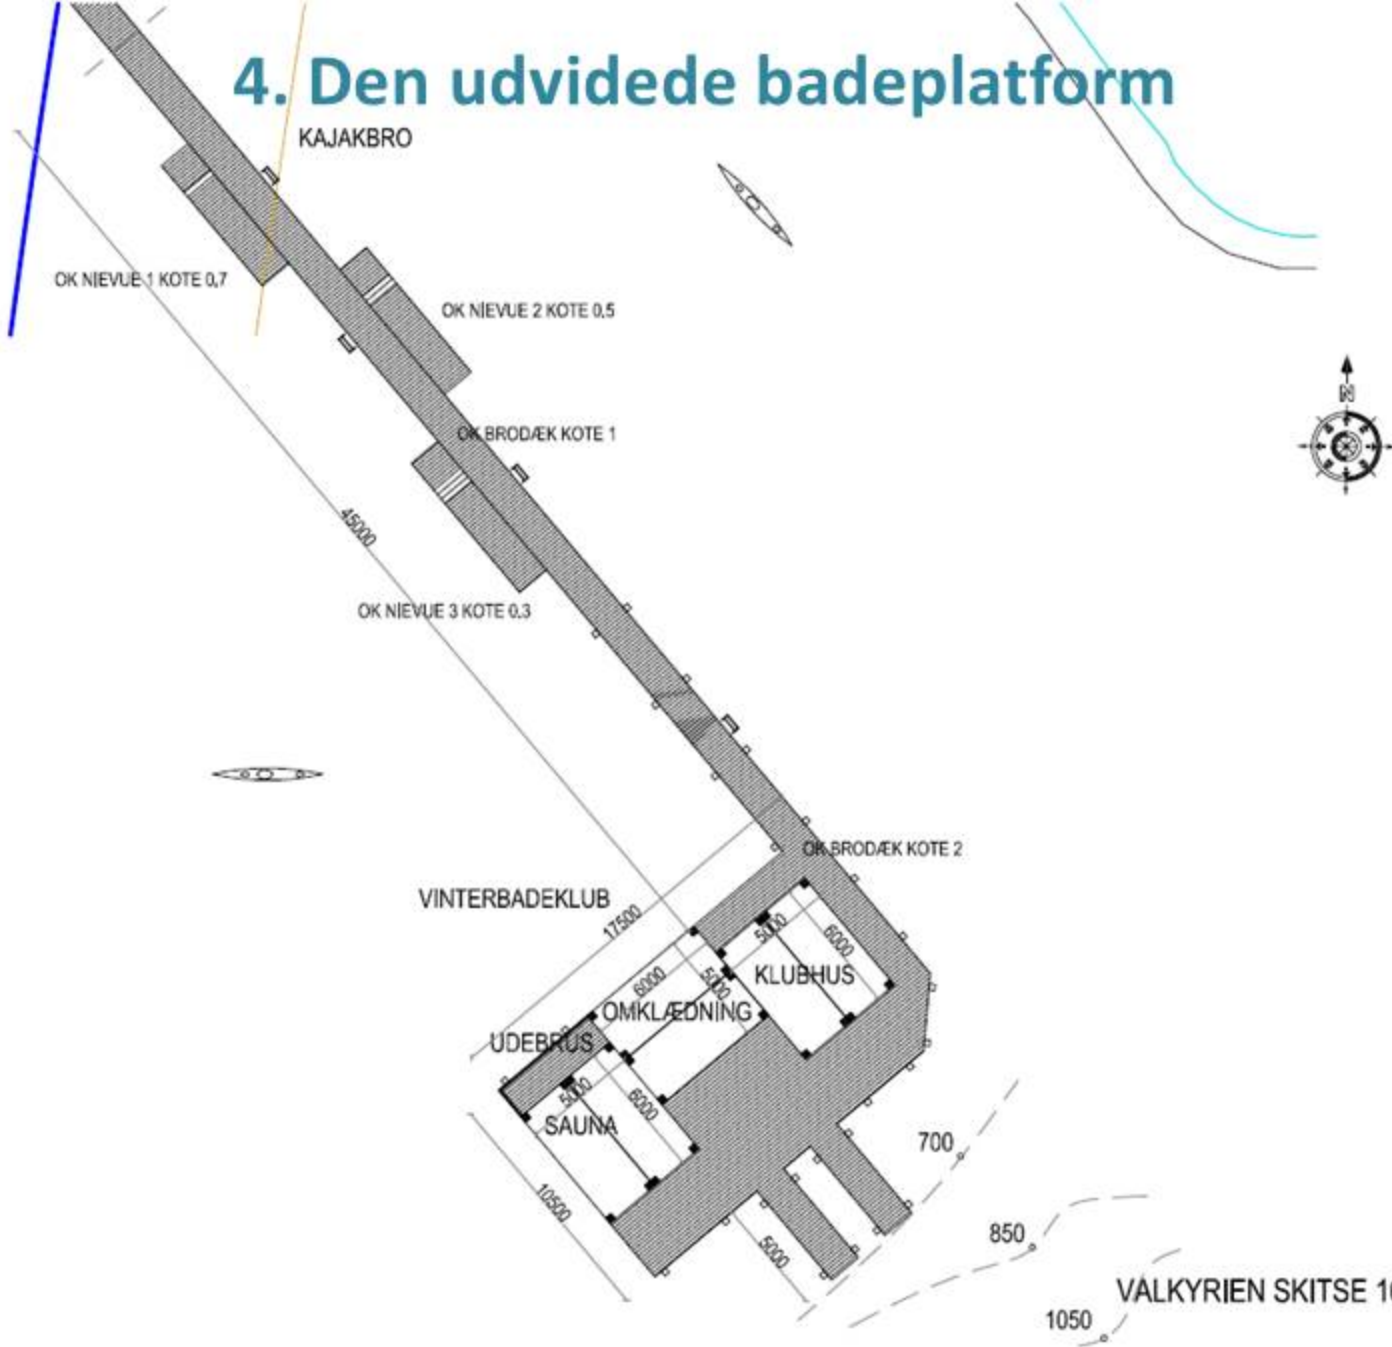

VÄLKYRIEN SKITSE 16. SETEMBER 2015

1050

